


SCHEMAT OKABLOWANIA
BRAMA PRZESUWNA

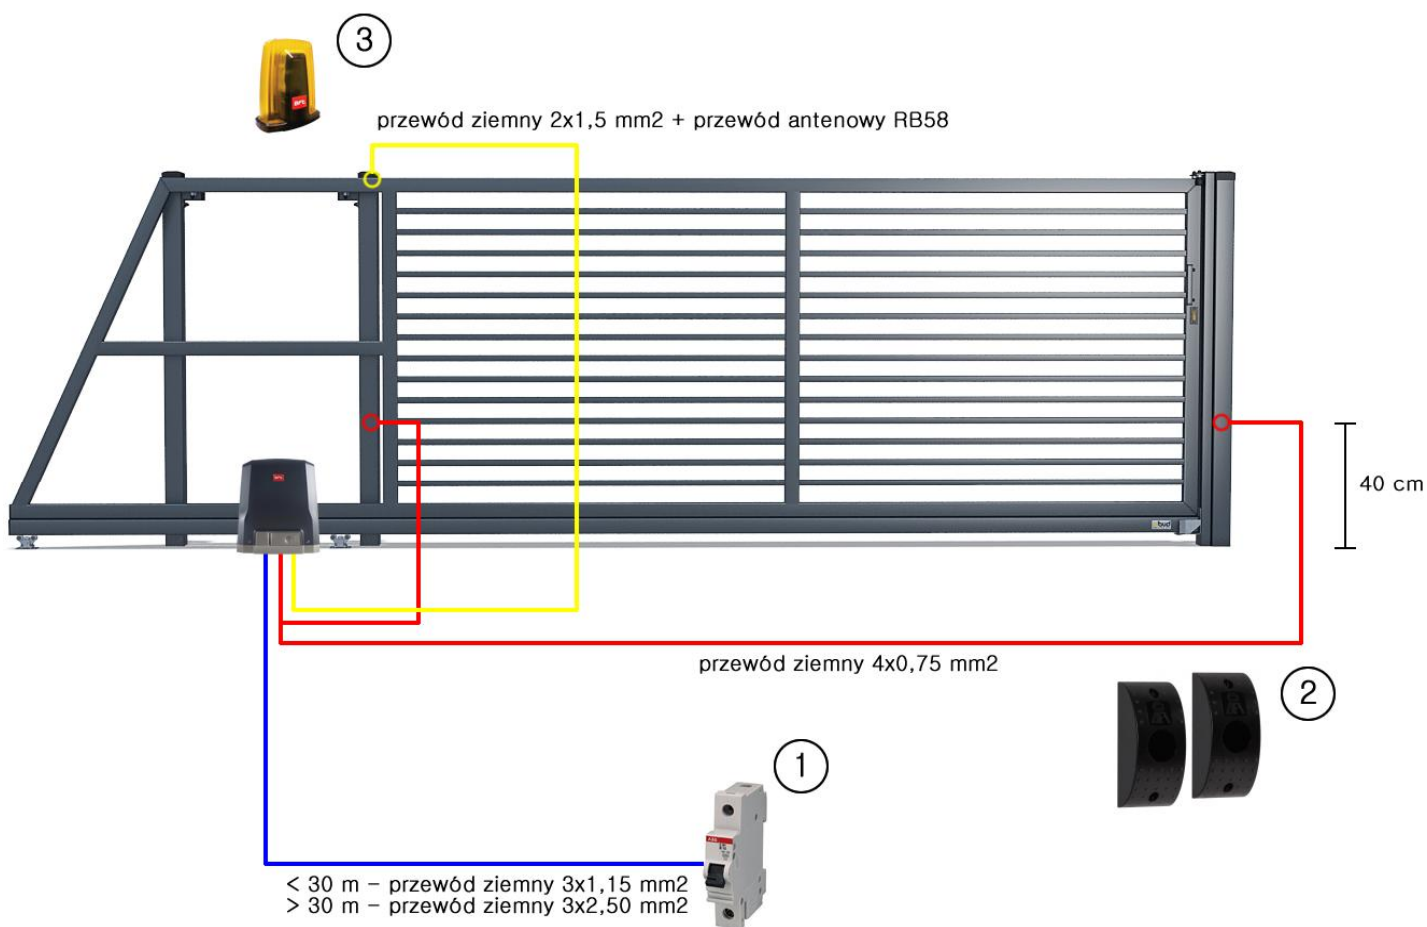

1. zasilanie główne
2. okablowanie 1 linii fotokomórek
3. okablowanie lampy sygnalizacyjnej z wbudowaną anteną